


FTTH_NRO_50_036

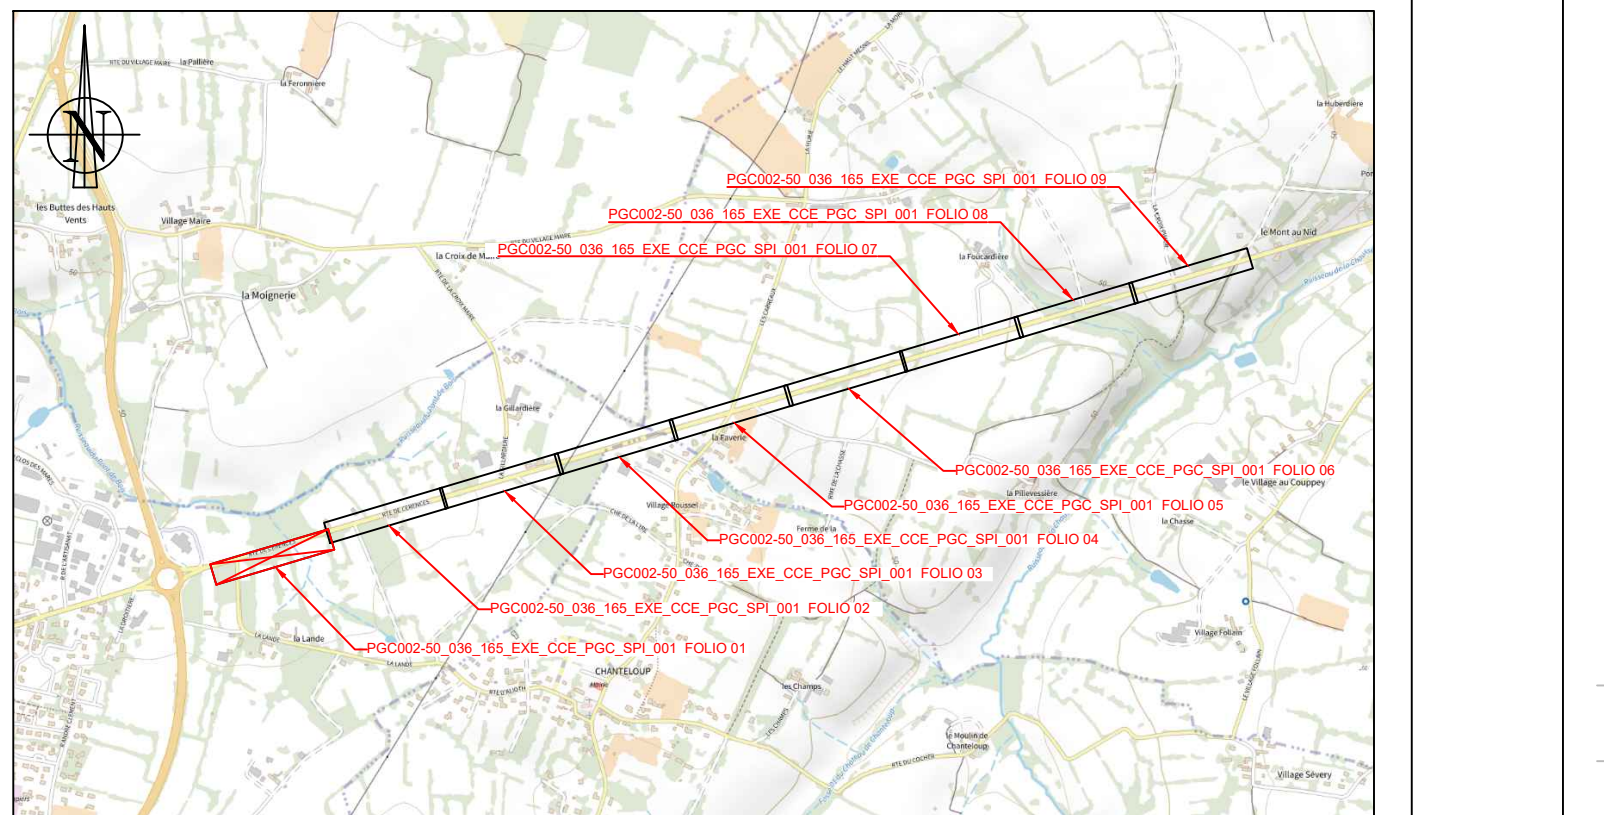

D13 - LA LANDE
BREHAL

D	-	-	-	-	-	-	-	-	-
C	-	-	-	-	-	-	-	-	-
B	-	-	-	-	-	-	-	-	-
A	25/04/2023	Création du plan	MD	Dessine par	MAHE O	Verifié par	Visa	Visa	Visa
Indice	Date	Objet	Dessine par	Visa	MAHE O	Verifié par	Visa	Visa	Visa
APS	APD	EXE	REC	Echelle	Folio				
50_036_165_EXE_CCE_PGC_SPI_001				1/200	01/09				

Légendes

Environnement


- Poteau éclairage, borne lumineuse, EDF, Télécom
- Panneau de signalisation
- Armoire Télécom, GAZ, EDF
- Coffret EAU, GAZ, EDF
- Chambre Télécom
- Plaque et regard divers
- Poubelle, abri bus
- Banc public, cabine téléphonique
- Borne OGE, repérage
- Balise, borne kilométrique, géodésique
- Puit
- Arbre
- Voirie, bordure
- Clôture légère
- Mur
- Haie
- Bâti
- Fossé
- Talus
- Barrière de Sécurité
- Canalisation d'eau pluviale
- Demi-Canalisation

Réseaux Manche Numérique



- Réseau à Poser
- Fourreaux Manche Numérique Existants
- Chambre à Poser (en exemple L1T & K2C)
- Poteau à Poser
- Façade
- Armoire à Poser 28U40U

Réseaux Existants

- Fourreaux Collectivité Existants
- Fourreaux de branchement ou en domaine privé
- Fourreaux France Télécom exploités
- Energie basse et moyenne tension
- Energie haute tension
- Gaz basse et moyenne pression
- Gaz haute pression
- Pipeline basse et moyenne pression
- Pipeline haute pression
- Eau potable
- Eau haute pression
- Eau chaude
- Eau usée - pluviale
- Eau de drainage
- Réseaux souterrains divers

 

Chargé de pose / Nature de surface	0.80 / Tradi	Accotement Tn	Accotement < 1 m	0.80 / Tradi	Accotement Tn	Accotement < 1 m	0.80 / Méca	Accotement Tn	Accotement < 1 m	Fonçage	
		63.35 ml			25.82 ml					242.36 ml	
Distances Partielles											
Commune		BREHAL			BREHAL					BREHAL	
Gestionnaire / Fourreaux		DEPARTEMENT / 2 PVC ø 56/60			DEPARTEMENT / 2 PVC ø 42/45					DEPARTEMENT / 3 PEHD ø 33/40	
Commentaire /		50076-2875			CHA-50076-2192					50076-2246	
Site de pose		X= 1370360.64 Y= 8198856.87			X= 1370415.62 Y= 8198855.51					X= 1370415.62 Y= 8198855.51	
		Chemin Orange			Chemin Orange					Chemin Orange	

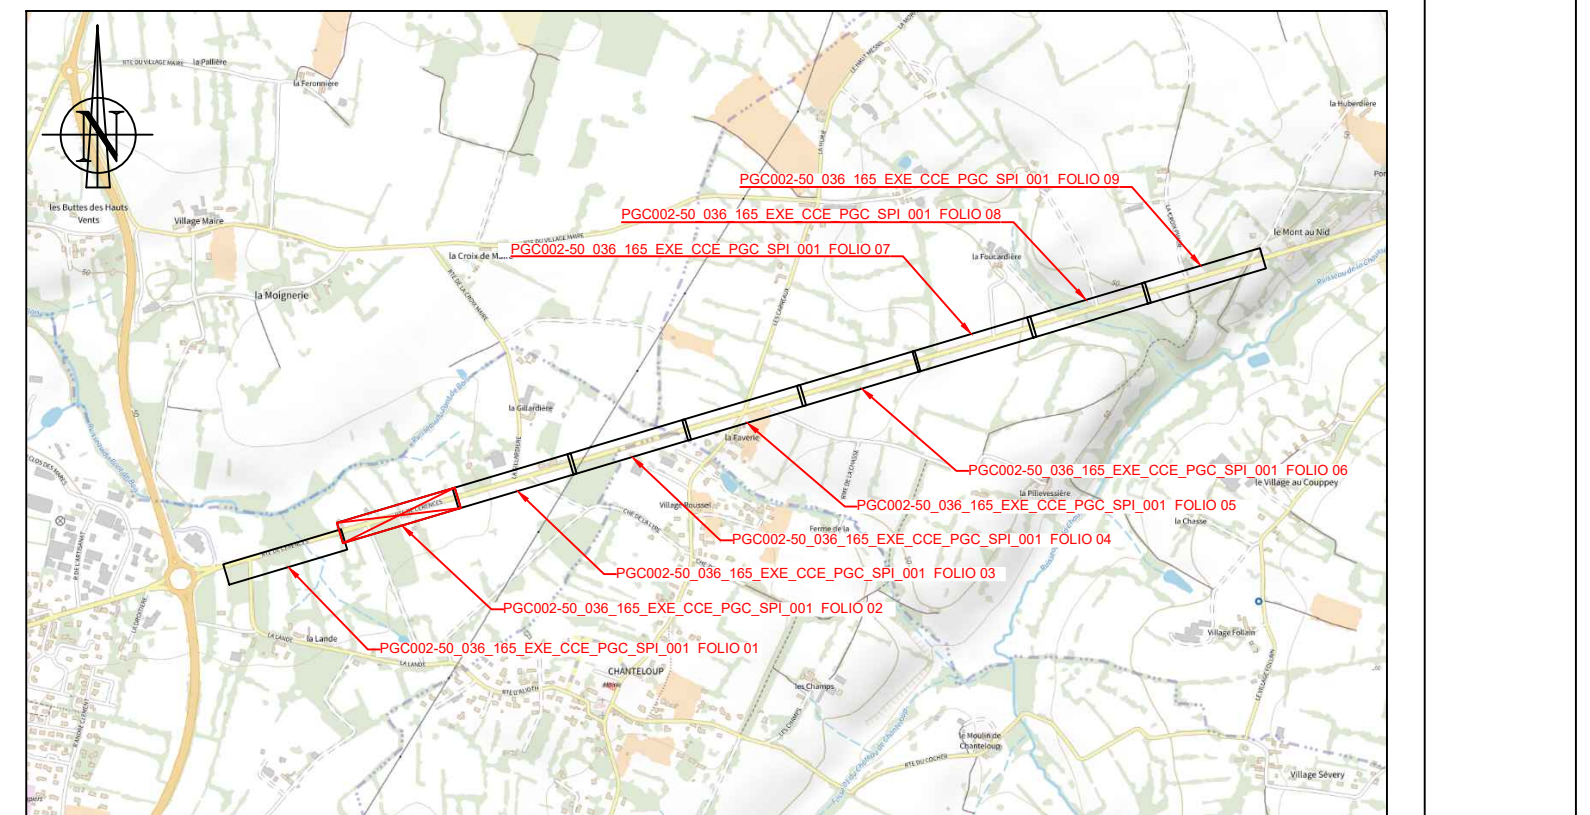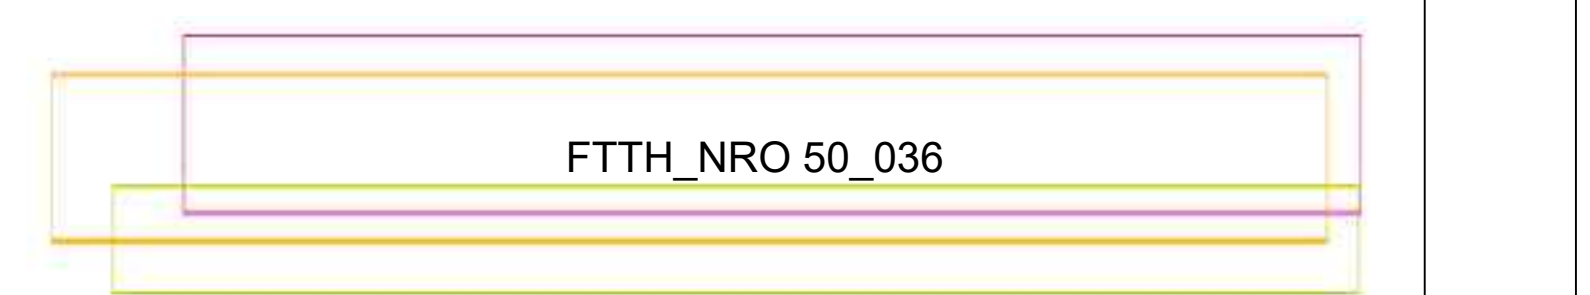

D13 - LA LANDE BREHAL

D	-	-	-	-	-	-
C	-	-	-	-	-	-
B	-	-	-	-	-	-
A	25/04/2023	Création du plan	MD	MAHE Q	Verifié par	Visa
Indice	Date	Objet	Dessine par	Visa	MAHE Q	Visa
APS	APD	EXE	REC	Echelle	Folio	
50_036_165_EXE_CCE_PGC_SPI_001				1/200	02/09	

Légendes

Environnement

- Poteau éclairage, borne lumineuse, EDF, Télécom
- Panneau de signalisation
- Armoire Télécom, GAZ, EDF
- Coffret EAU, GAZ, EDF
- Chambre Télécom
- Plaque et regard divers
- Poubelle, abri bus
- Banc public, cabine téléphonique
- Borne OGE, repérage
- Balise, borne kilométrique, géodésique
- Puit
- Arbre
- Voirie, bordure
- Clôture légère
- Mur
- Haie
- Bâti
- Fossé
- Talus
- Barrière de Sécurité
- Canalisation d'eau pluviale
- Demi-Canalisation


Réseaux Manche Numérique

- Réseaux à Poser
- Fourreaux Manche Numérique Existants
- Chambre à Poser (en exemple L1T & K2C)
- Poteau à Poser
- Façade
- Armoire à Poser 28U40U

Réseaux Existants

- Fourreaux Collectivité Existants
- Fourreaux de branchement ou en domaine privé
- Fourreaux France Télécom exploités
- Energie basse et moyenne tension
- Energie haute tension
- Gaz basse et moyenne pression
- Gaz haute pression
- Pipeline basse et moyenne pression
- Pipeline haute pression
- Eau potable
- Eau haute pression
- Eau chaude
- Eau usée - pluviale
- Eau de drainage
- Réseaux souterrains divers

NOTA : L'implantation des réseaux de concessionnaires est fournie à titre indicatif et ne dispense pas de l'émission de DICT. Toute information qui s'avérerait erronée ne saurait en aucun cas engager la responsabilité du Maître d'Ouvrage.

 


Charge / Mode de pose	0.80 / Méca / Accotement Tn / Accotement < 1 m	0.80 / Méca / Accotement Tn / Accotement < 1 m	0.80 / Méca / Chaussée Enrobée	0.80 / Méca / Accotement Tn / Accotement < 1 m	0.80 / Méca / Emulsion / Accotement < 1 m	0.80 / Méca / Accotement Tn / Accotement < 1 m
Distances Partielles	8.17 ml	28.57 ml	13.61 ml	110.52 ml	109.53 ml	
Commune	BREHAL	BREHAL	BREHAL	BREHAL	BREHAL	BREHAL
Gestionnaire / Fourreaux	DEPARTEMENT / 3 PEHD ø 33/40	DEPARTEMENT / 3 PEHD ø 33/40	DEPARTEMENT / 3 PEHD ø 33/40	DEPARTEMENT / 3 PEHD ø 33/40	DEPARTEMENT / 3 PEHD ø 33/40	DEPARTEMENT / 3 PEHD ø 33/40


CHA-50076-2439
X=1370682.75 Y=8198920.85
Charte Manche Numérique - L1T A Poser

es



ement |

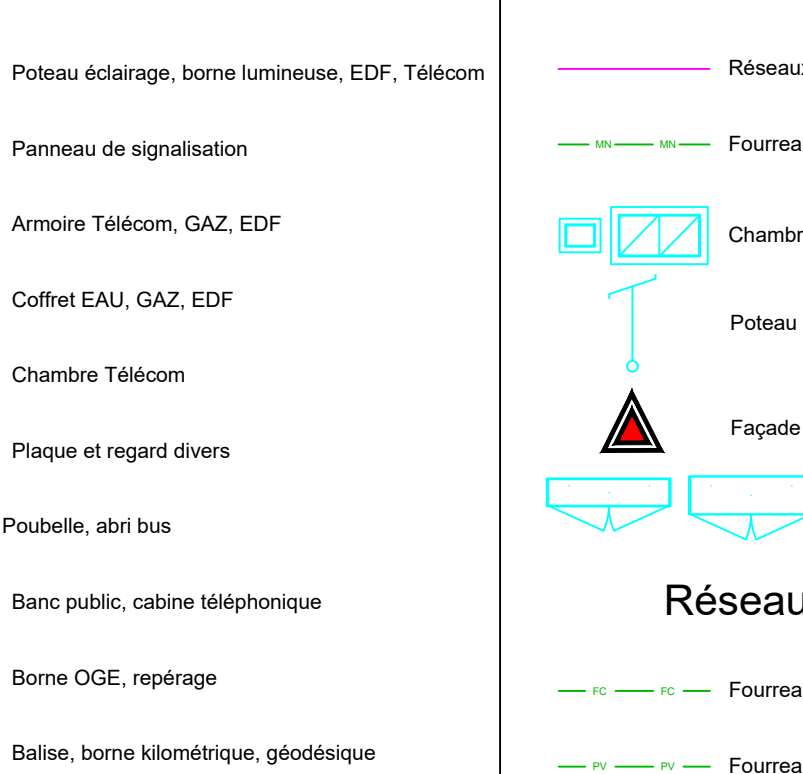


e Numérique			FO
-------------	--	--	----

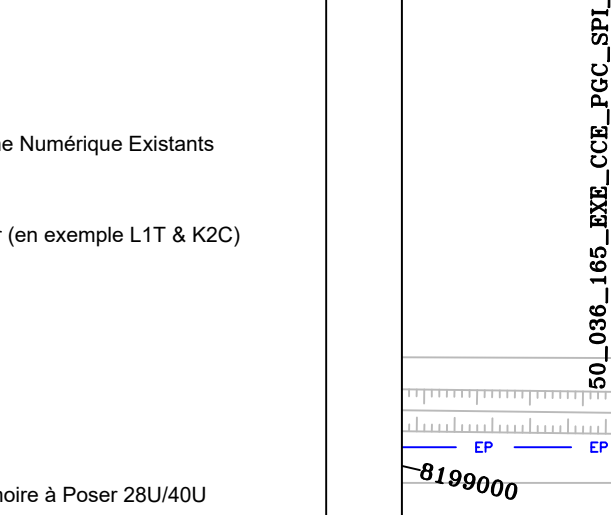

ts		
----	--	--

 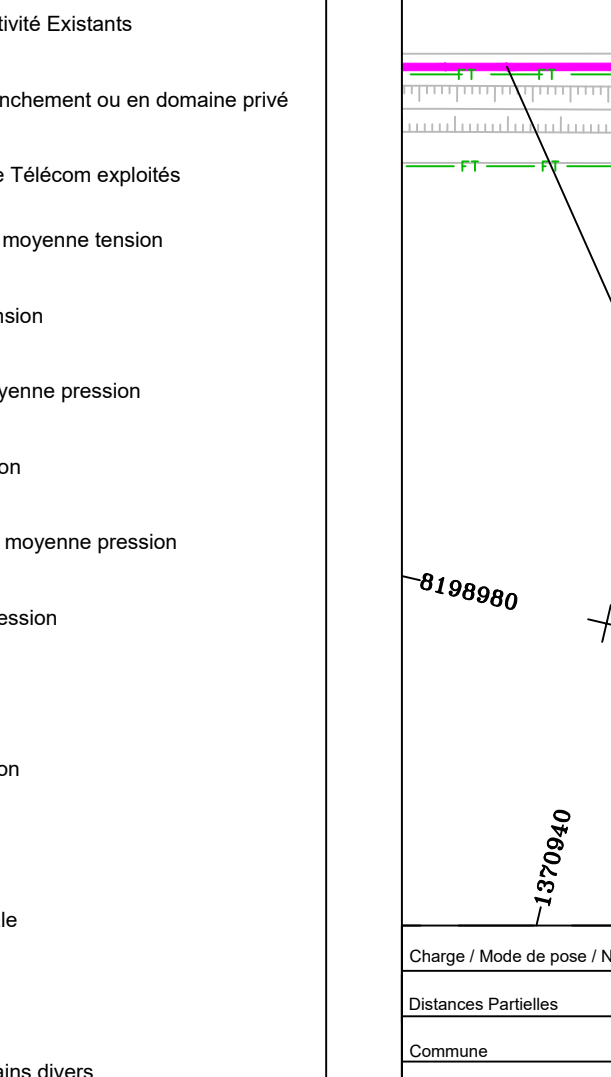

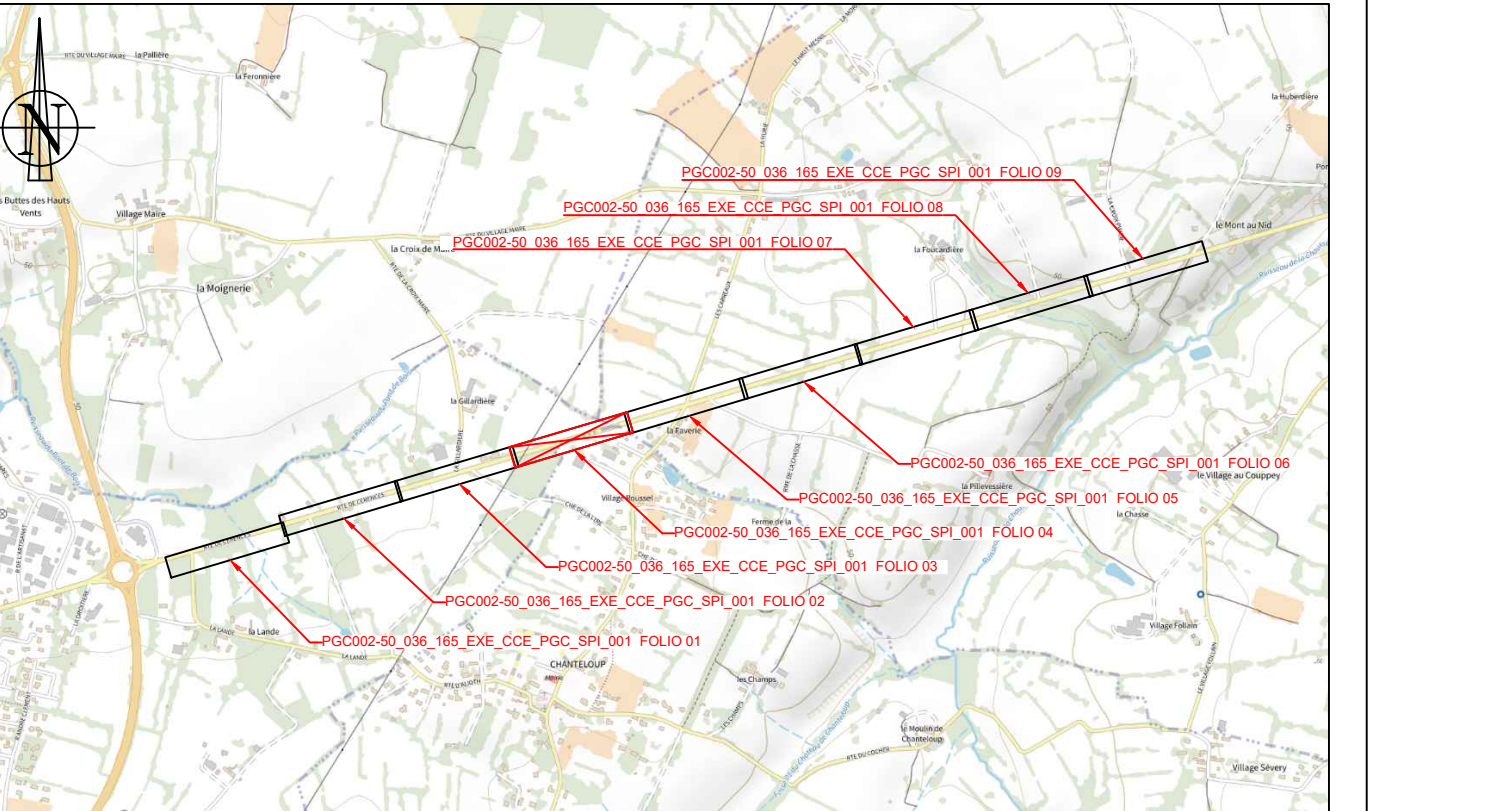


D13
BREHAL / CERENCES


[illegible]

es


ment

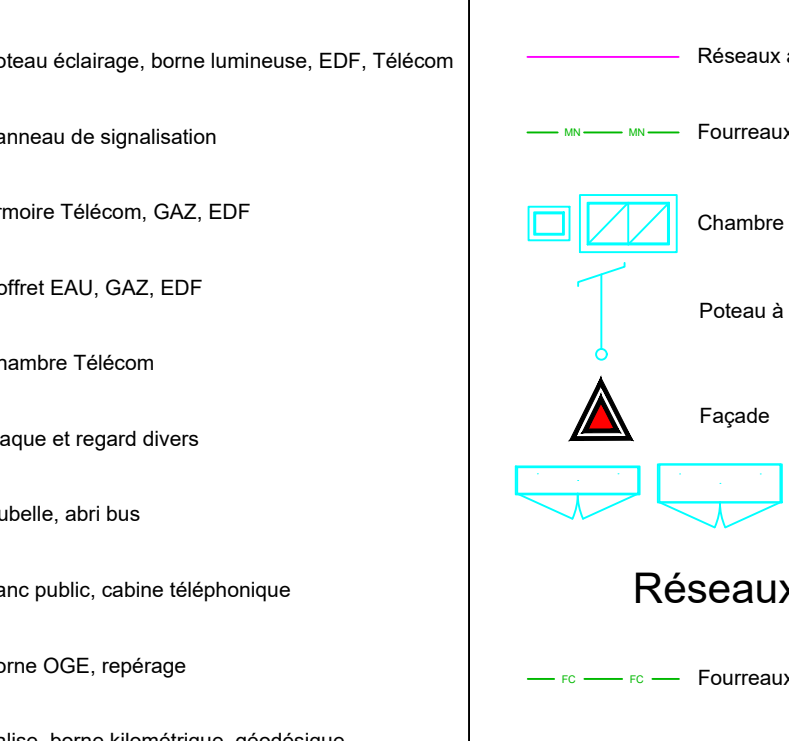

e Numérique	8199080
-------------	---------

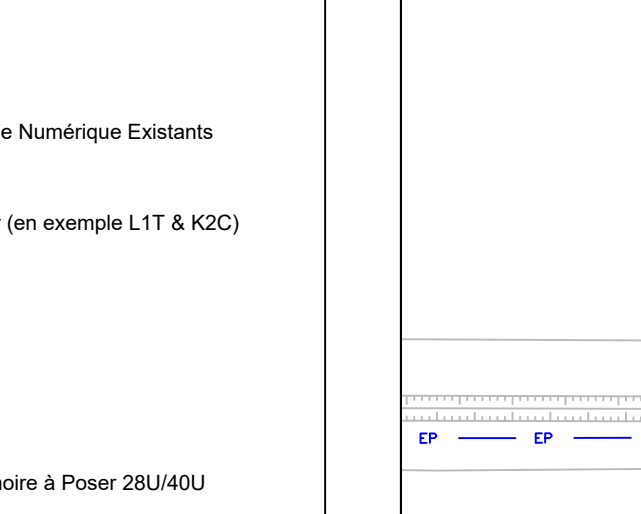


istants		
---------	--	--

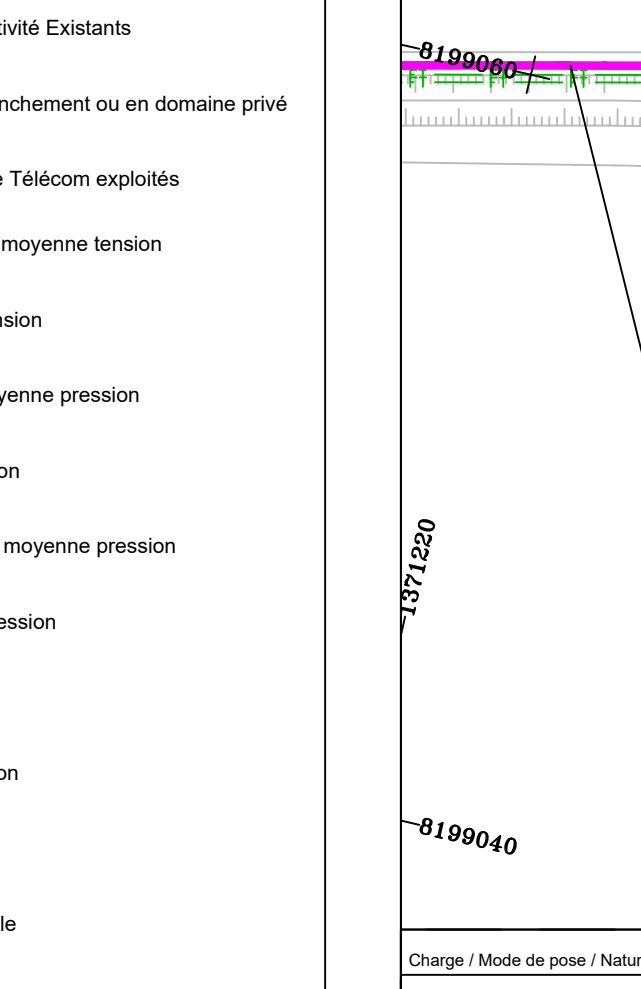


Dis



Les réseaux de concessionnaires est
ne dispense pas de l'émission de
qui s'avérerait erronée ne saurait en
responsabilité du Maître d'Ouvrage.

 

FTTH_NRO 50_036

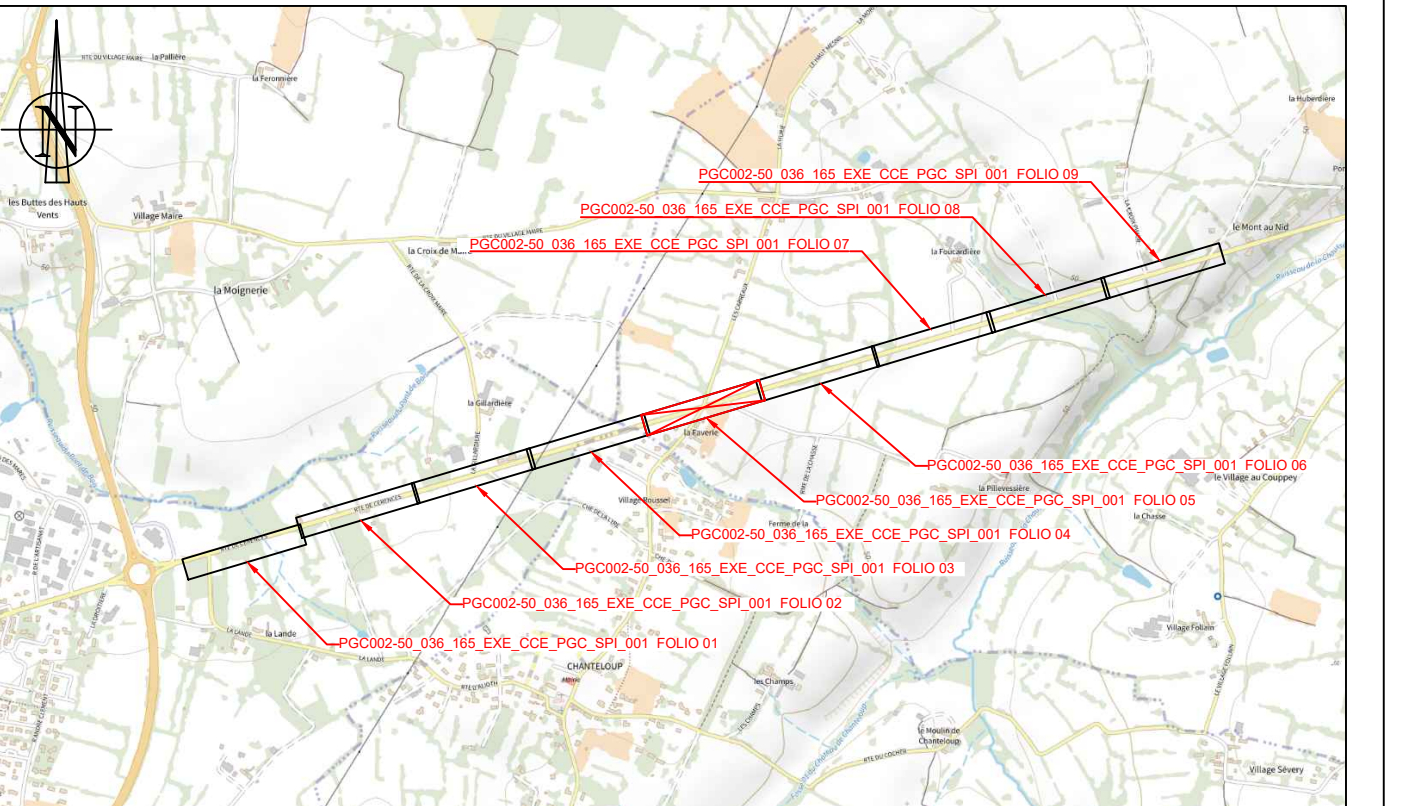

D13
CERENCES

D	-	-	-	-	-	-
C	-	-	-	-	-	-
B	-	-	-	-	-	-
A	25/04/2023	Création du plan	MD	Dessine par	MAHE.O	Visa annexé VISA
Indice	Date	Objet	Dessine par	Visa	MAHE.O	Visa
APS	APD	EXE	REC	Echelle	Folio	
50_036_165_EXE_CCE_PGC_SPI_001				1/200	05/09	

Légendes

Environnement

- Poteau éclairage, borne lumineuse, EDF, Télécom
- Panneau de signalisation
- Armoire Télécom, GAZ, EDF
- Coffret EAU, GAZ, EDF
- Chambre Télécom
- Plaque et regard divers
- Poubelle, abri bus
- Banc public, cabine téléphonique
- Borne OGE, repérage
- Balise, borne kilométrique, géodésique
- Puit
- Arbre
- Voirie, bordure
- Clôture légère
- Mur
- Haie
- Bâti
- Fossé
- Talus
- Barrière de Sécurité
- Canalisation d'eau pluviale
- Demi-Canalisation


Réseaux Manche Numérique

- Réseaux à Poser
- Fourreaux Manche Numérique Existants
- Chambre à Poser (en exemple L1T & K2C)
- Poteau à Poser
- Façade
- Armoire à Poser 28U40U

Réseaux Existants

- Fourreaux Collectivité Existants
- Fourreaux de branchement ou en domaine privé
- Fourreaux France Télécom exploités
- Energie basse et moyenne tension
- Energie haute tension
- Gaz basse et moyenne pression
- Gaz haute pression
- Pipeline basse et moyenne pression
- Pipeline haute pression
- Eau potable
- Eau haute pression
- Eau chaude
- Eau usée - pluviale
- Eau de drainage
- Réseaux souterrains divers



NOTA: L'implantation des réseaux de concessionnaires est fournie à titre indicatif et ne dispense pas de l'émission de DICT. Toute information qui s'avérerait erronée ne saurait en aucun cas engager la responsabilité du Maître d'Ouvrage.

 


Charge / Mode de pose / Nature de surface	0.80 / Méca / Accotement Tn / Accotement < 1 m	Fonçage	0.80 / Méca / Accotement Tn / Accotement < 1 m	0.80 / Tradi / Accotement Tn / Accotement < 1 m	0.80 / Méca / Chaussée Enrobée	0.80 / Méca / Accotement Tn / Accotement < 1 m	0.80 / Méca / Accotement Tn / Accotement < 1 m	0.80 / Méca / Accotement Tn / Accotement < 1 m
Distances Partielles	127.27 ml	9.08 ml	79.13 ml	7.68 ml	5.54 ml	1.51 ml	86.91 ml	
Commune	CERENCES	CERENCES	CERENCES	CERENCES	CERENCES	CERENCES	CERENCES	CERENCES
Gestionnaire / Fourreaux	DEPARTEMENT / 3 PEHD ø 33/40	DEPARTEMENT / 3 PEHD ø 33/40	DEPARTEMENT / 3 PEHD ø 33/40	DEPARTEMENT / 2 PVC ø 42/45	DEPARTEMENT / 3 PEHD ø 33/40 + 2 PVC ø 42/45	DEPARTEMENT / 3 PEHD ø 33/40 + 2 PVC ø 42/45	DEPARTEMENT / 3 PEHD ø 33/40	DEPARTEMENT / 3 PEHD ø 33/40
Commentaire /								

50109-2106
X = 1371710.78 Y = 8199161.00
Plan de l'ouvrage

CHA-50109-2140
X = 1371710.44 Y = 8199170.83
Plan de l'ouvrage

 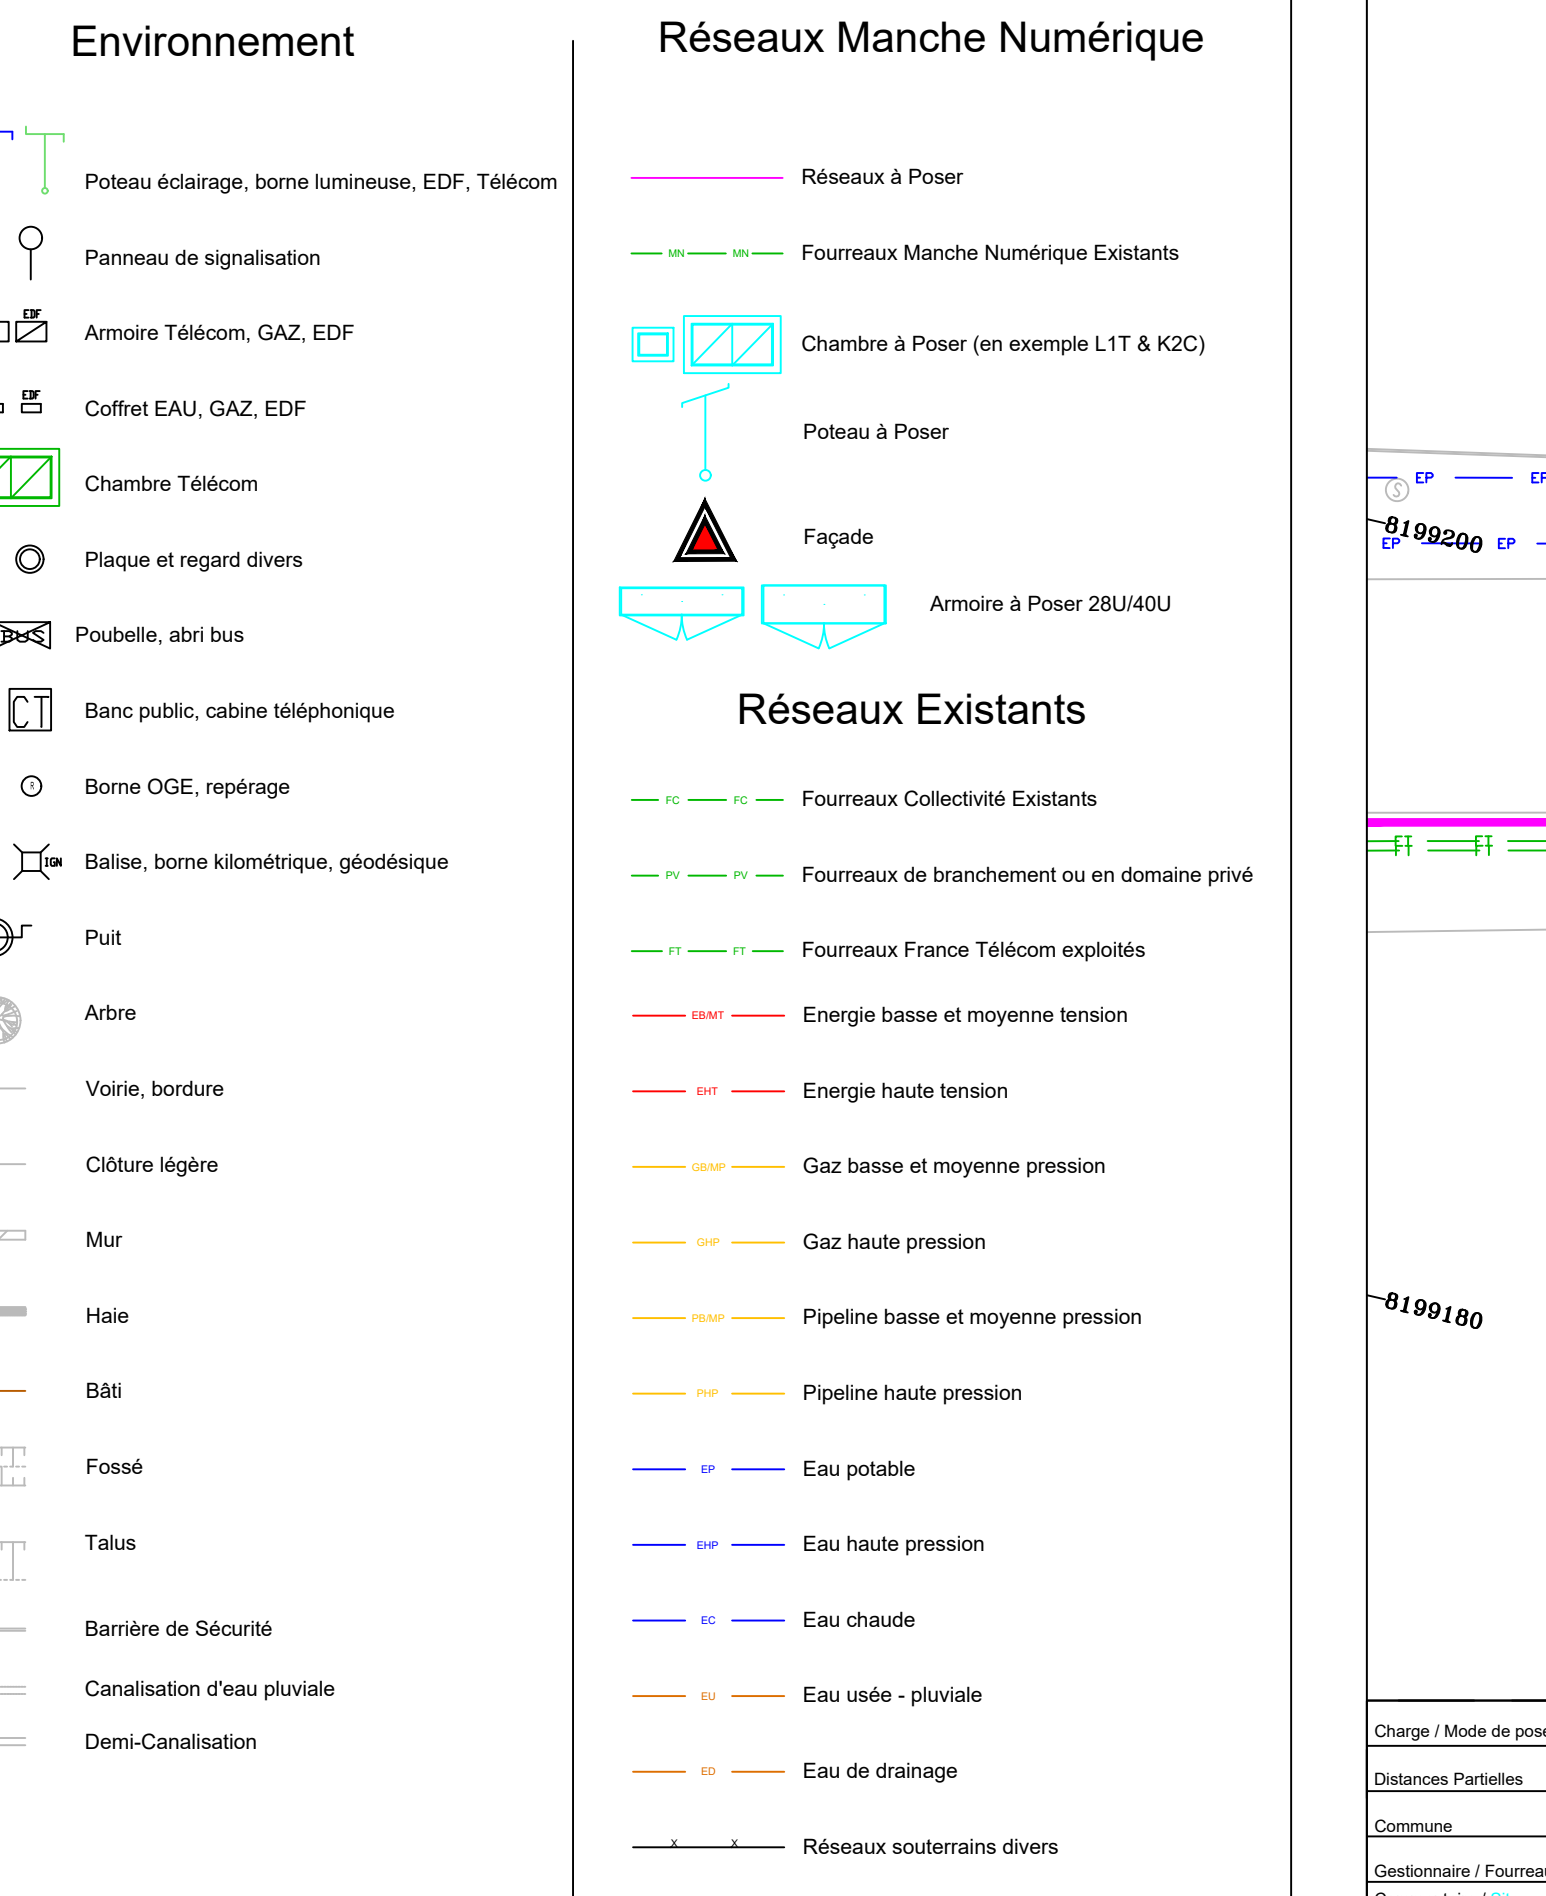[illegible]

FTTH_NRO 50_036

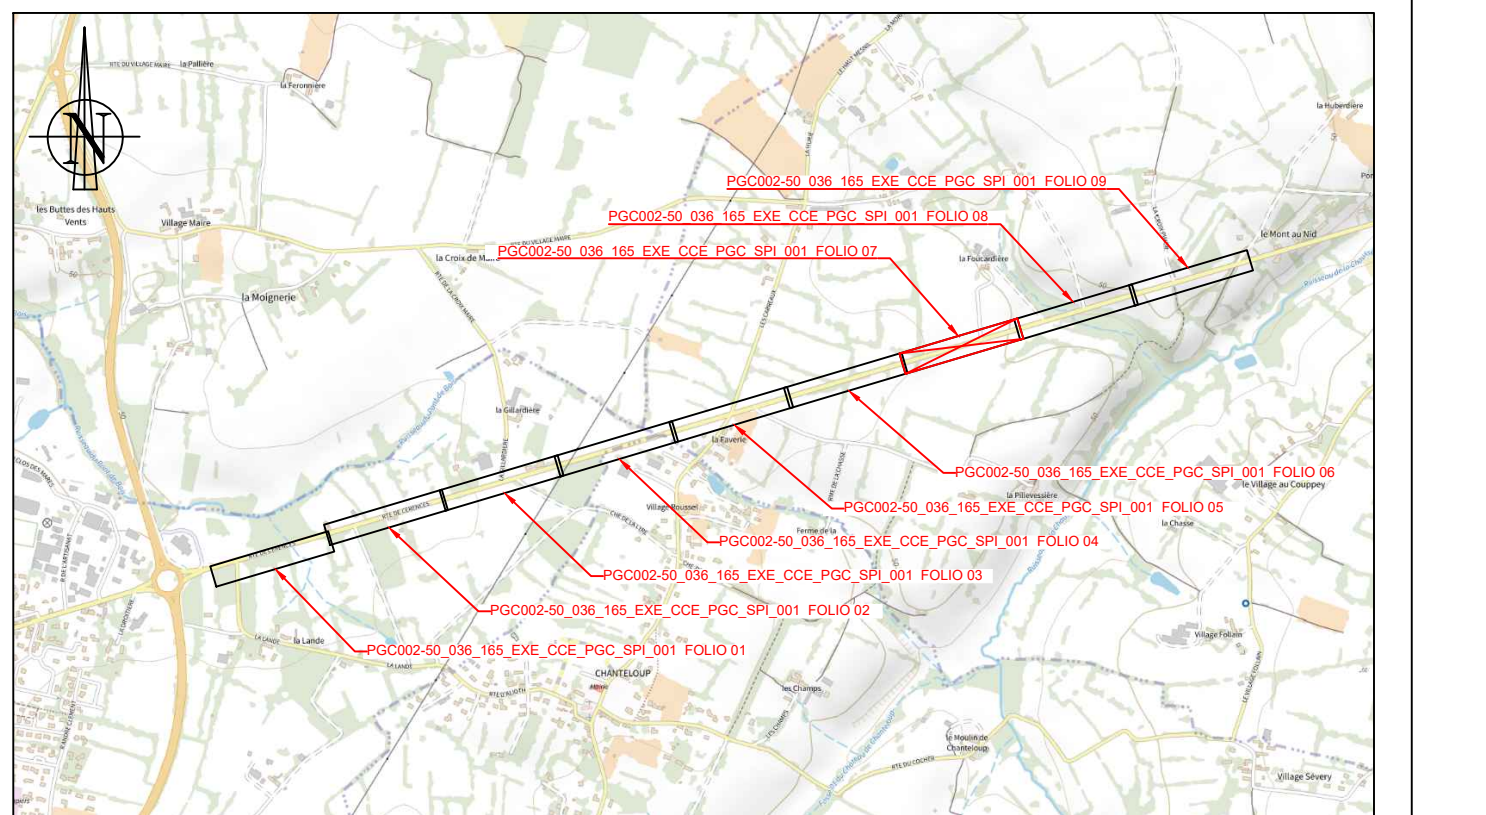

D13
CERENCES

D	-	-	-	-	-
C	-	-	-	-	-
B	-	-	-	-	-
A	25/04/2023	Création du plan	MD	MAHE O	Visa annexe VISA
Indice	Date	Objet	Dessine par	Visa	Visa
APS	APD	EXE	REC	Echelle	Folio
50_036_165_EXE_CCE_PGC_SPI_001				1/200	07/09

Légendes

Environnement

- Poteau éclairage, borne lumineuse, EDF, Télécom
- Panneau de signalisation
- Armoire Télécom, GAZ, EDF
- Coffret EAU, GAZ, EDF
- Chambre Télécom
- Plaque et regard divers
- Poubelle, abri bus
- Banc public, cabine téléphonique
- Borne OGE, repérage
- Balise, borne kilométrique, géodésique
- Puit
- Arbre
- Voirie, bordure
- Clôture légère
- Mur
- Haie
- Bâti
- Fossé
- Talus
- Barrière de Sécurité
- Canalisation d'eau pluviale
- Demi-Canalisation


Réseaux Manche Numérique

- Réseaux à Poser
- Fourreaux Manche Numérique Existants
- Chambre à Poser (en exemple L1T & K2C)
- Poteau à Poser
- Façade
- Armoire à Poser 28U/40U

Réseaux Existants

- Fourreaux Collectivité Existants
- Fourreaux de branchement ou en domaine privé
- Fourreaux France Télécom exploités
- Energie basse et moyenne tension
- Energie haute tension
- Gaz basse et moyenne pression
- Gaz haute pression
- Pipeline basse et moyenne pression
- Pipeline haute pression
- Eau potable
- Eau haute pression
- Eau chaude
- Eau usée - pluviale
- Eau de drainage
- Réseaux souterrains divers

NOTA : L'implantation des réseaux de concessionnaires est fournie à titre indicatif et ne dispense pas de l'émission de DICT. Toute information qui s'avérerait erronée ne saurait en aucun cas engager la responsabilité du Maître d'Ouvrage.

 


des

ement

- | | | |
|---|--|------------------|
| Poteau éclairage, borne lumineuse, EDF, Télécom |  | Réseau |
| Panneau de signalisation |  | Fourre |
| Armoire Télécom, GAZ, EDF |  | Chant |
| Coffret EAU, GAZ, EDF |  | Poteau |
| Chambre Télécom |  | Facad |
| Plaque et regard divers |  | |
| Poubelle, abri bus | | |
| Banc public, cabine téléphonique | | |
| Borne OGE, repérage | | |
| Balise, borne kilométrique, géodésique | 
 | Fourre
Fourre |


ne Numérique		
--------------	--	--

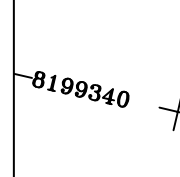- er
- the Numérique Existants
- er (en exemple L1T & K2C)
- 
- The diagram shows a vertical line on the left. To its right is a horizontal scale with tick marks. Below the scale, there are two horizontal lines. The top line has a blue 'P' at the left end and a blue 'EP' at the right end. The bottom line has a blue 'P' at the left end and a blue 'EP' at the right end. Above the scale, there is a handwritten number '8198340' and a handwritten plus sign '+'. The number is written in a way that suggests it might be a coordinate or a value related to the scale.

nts		
-----	--	--

- | | |
|---------------------------------|--|
| Activité Existantes | |
| Branchement ou en domaine privé | |
| de Télécom exploités | |
| et moyenne tension | |
| tension | |
| et moyenne pression | |
| sion | |
| et moyenne pression | |
| ression | |
| sion | |
| ale | |
| e | |
| trains, divers | |

réseaux de concessionnaires est
e dispense pas de l'émission de
s'avérerait erronée ne saurait en
onsabilité du Maître d'Ouvrage.

 

Charge / Mode de pose / h	Distances Partielles
1000 / 1000 / 1000	1000 / 1000 / 1000
1000 / 1000 / 1000	1000 / 1000 / 1000

Technical drawing of a road layout, likely a highway or main road, showing a median and various technical specifications. The drawing includes a north arrow, a scale bar (0 to 10 meters), and several data tables.

Top Left: A red box contains the text: "Les réseaux de concessionnaires est et ne dispense pas de l'émission de n qui s'avérerait erronée ne saurait en responsabilité du Maître d'Ouvrage."

Top Center: A table provides technical specifications for the road layout:

0.80 / Tradi	Accotement Tn	Accotement < 1 m
3.49 ml		
CERENCES		
DEPARTEMENT / 2 PVC ø 42/45		

Top Right: A table provides technical specifications for the road layout:

0.80 / Méca	Accotement Tn	Accotement < 1 m
98.53 ml		
CERENCES		
DEPARTEMENT / 3 PEHD ø 33/40		

Bottom Left: A table provides technical specifications for the road layout:

0.80 / Méca	Accotement Tn	Accotement < 1 m
158.04 ml		
CERENCES		
DEPARTEMENT / 3 PEHD ø 33/40		

Bottom Center: A table provides technical specifications for the road layout:

0.80 / Méca	Accotement Tn	Accotement < 1 m
5.56 ml		
CERENCES		
DEPARTEMENT / 2 PVC ø 56/60		

Bottom Right: A table provides technical specifications for the road layout:

0.80 / Tradi	Accotement Tn	Accotement < 1 m
5.56 ml		
CERENCES		
DEPARTEMENT / 2 PVC ø 56/60		

Other Labels: The drawing includes various labels such as "LA CROIX PIMOR", "VICKING BROU", "D13", "Enrobé", "L'AL BARRAZZ", "LA CROIX PIMOR", "D13", "Enrobé", "L'AL BARRAZZ", "LA CROIX PIMOR", "D13", "Enrobé", "L'AL BARRAZZ".